


15.12

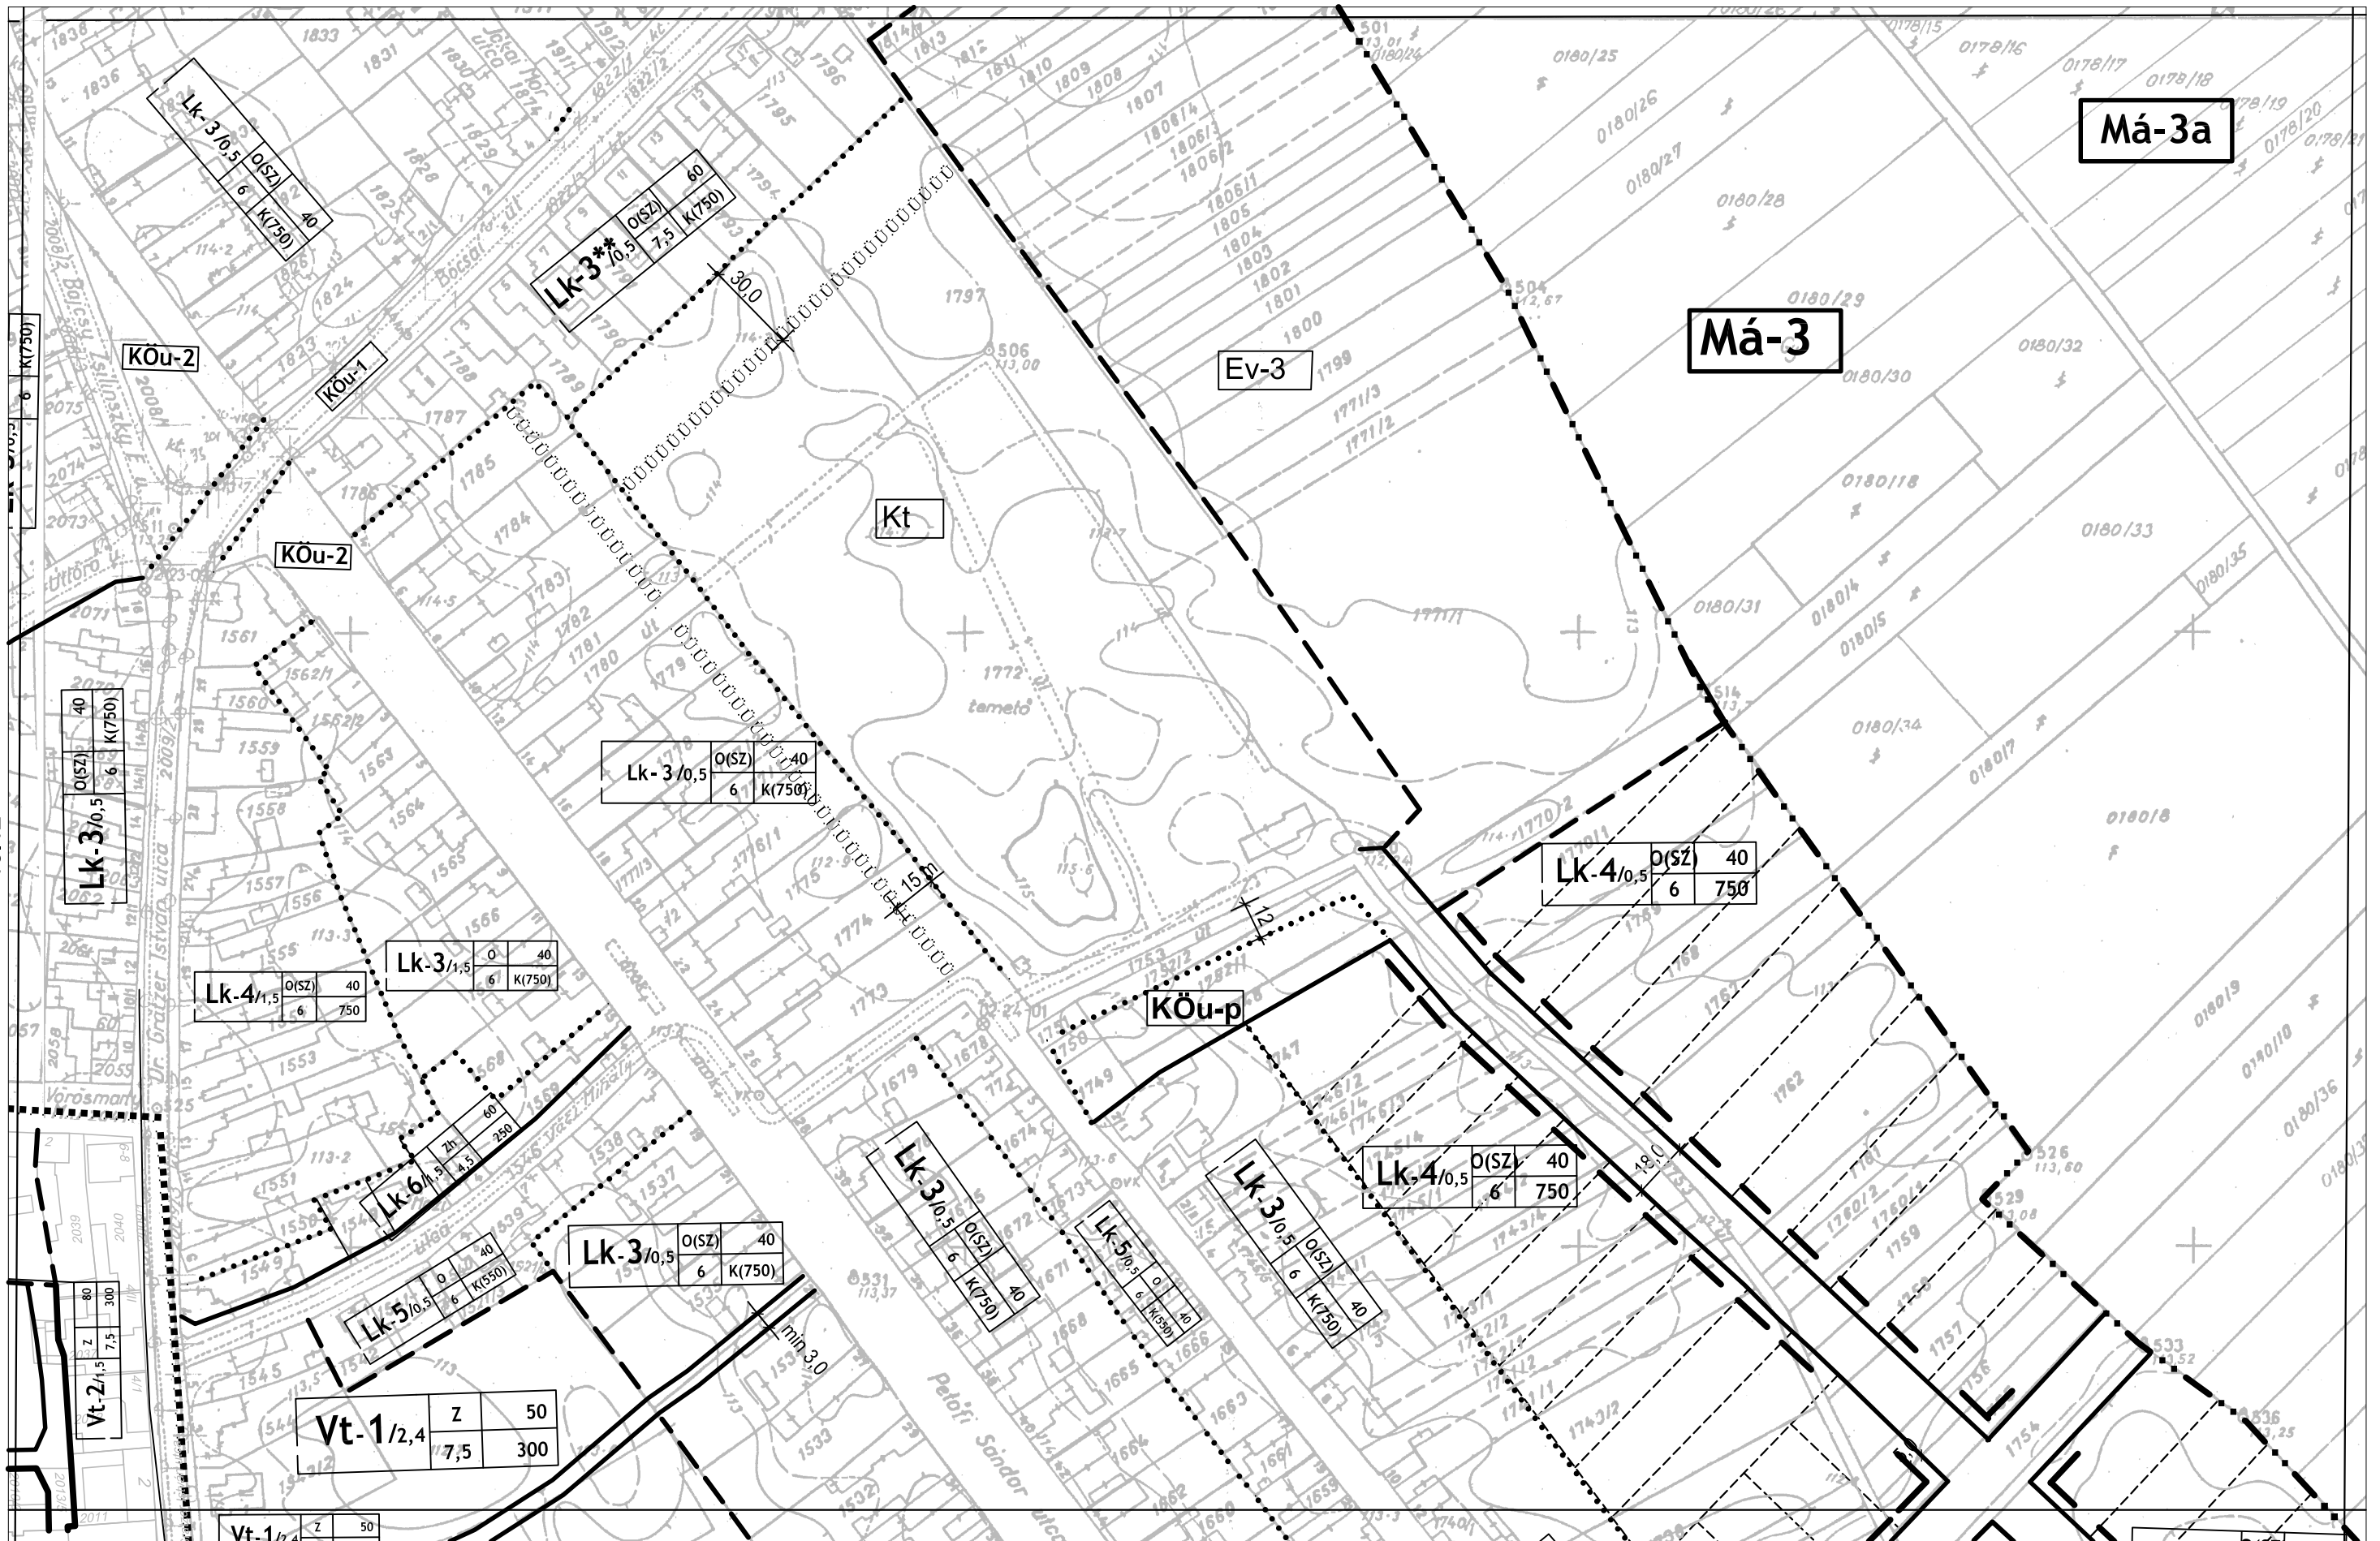

..... 15.K. szelvényen szabályozott terület határa

15.23

SZ-2 15.21