

SOLTVADKERT TELEPÜLÉSRENDEZÉSI TERVE

SELYMES szerkezeti terve m=1:4000




Meglévő Terv

--- Belterületi határ

Meglévő Terv


   Kisközségi lakóterület

   Tanyatelek

   Településközpont vegyes terület

   Közpark

   Vasúterület

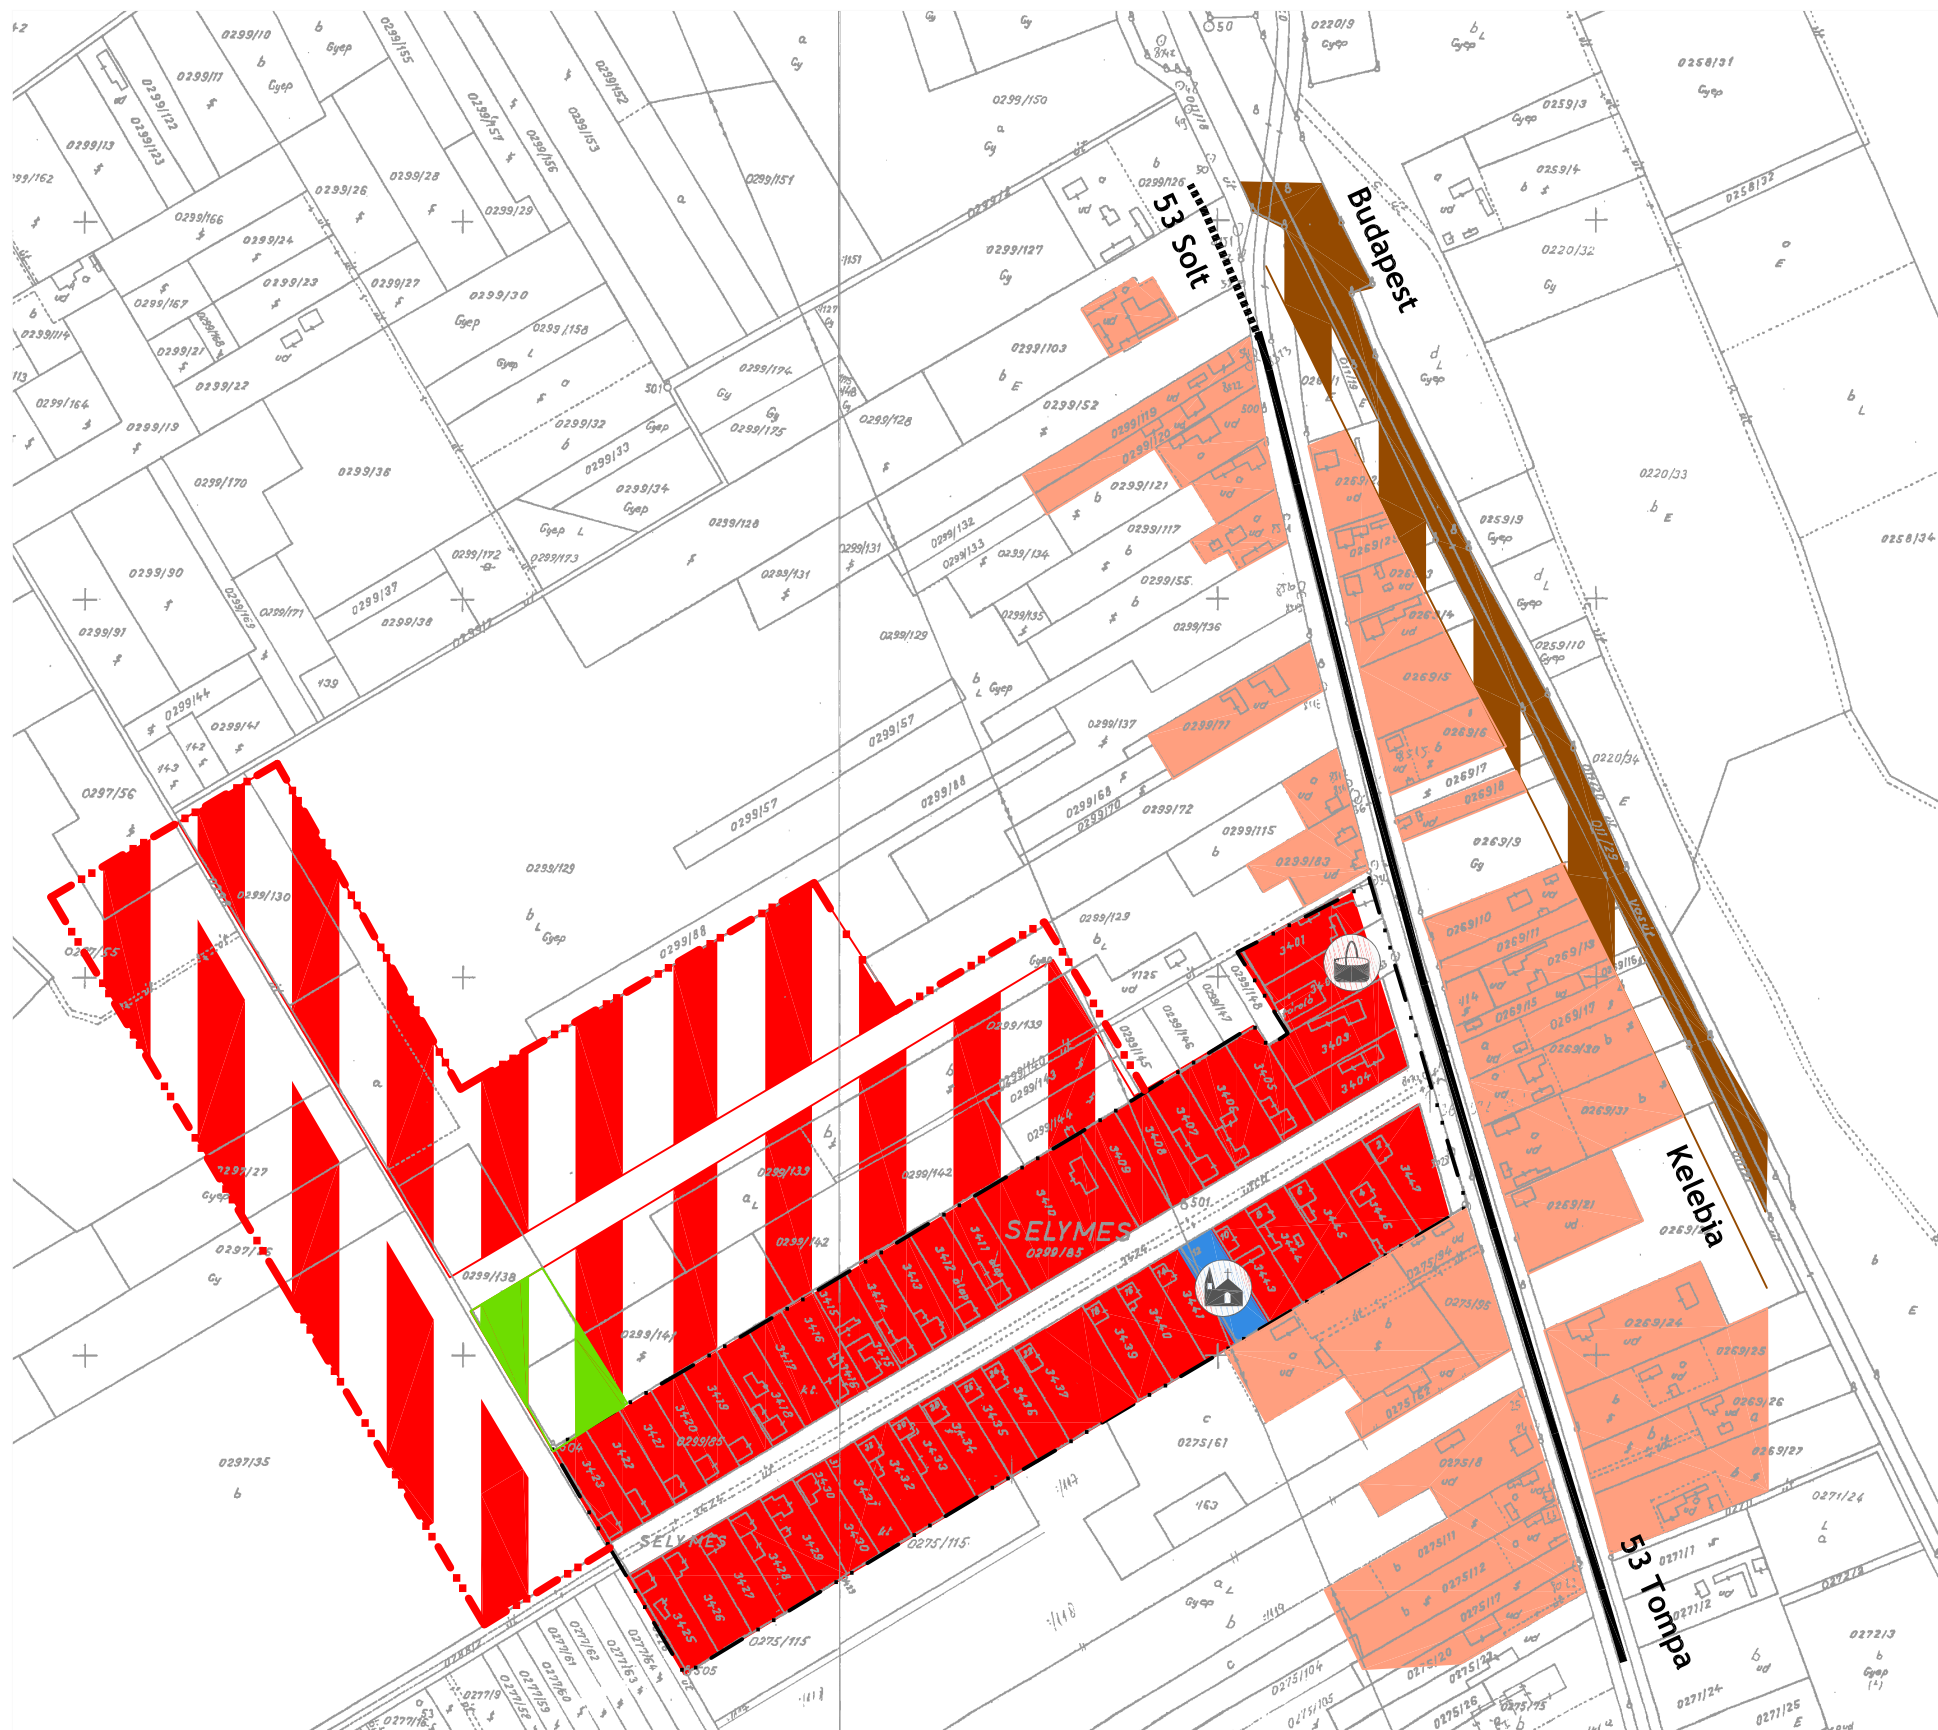

ÉPÍTÉSMŰHELY KFT.
Kecskemét, Wesselényi u.1.
Telefon, fax: 76/482-916
Email: epitmuh@axelero.hu

Ügyvezető: Vas Tibor
Felelős tervező:
Szilberhorn Erzsébet
TT1-03-105
Munkatárs:

Az alaptérkép a Kiskörségi Községi Földhivatalban vezetett 1:2000 méretarányú belterületi és külterületi nyilvántartási térképszelvényeinek másolata

Megbízó: Soltvadkert Városi Önkormányzat

Tárgy: **SOLTVADKERT**
Településrendezési terve

Munkarész: 67/2006.(VI.29.) határozattal jóváhagyva Rajzszám:

Lépték: 1:4000

Munkaszám: 04/1864

Dátum: 2006

T-3mód