1.

ELŐTERJESZTÉS

Soltvadkert Város Képviselő-testülete
2025. december 3-i közmeghallgatással egybekötött ülésére

Tárgy:

Településrendezési eszközök módosításának indításával kapcsolatos döntés

Az előterjesztést készítette: Dr. Viszkók Zoltán jegyző

Előterjesztő: Temerini Ferenc polgármester

Soltvadkert, 2025. december 2.

Dr. Viszkók Zoltán
jegyző

SOLTVADKERT VÁROS POLGÁRMESTERÉTŐL

ELŐTERJESZTÉS

a Képviselő-testület 2025. december 3-i ülésére

Tárgy: **Településrendezési eszközök módosításának indításával kapcsolatos döntés**

Előzmények (határozat-tervezet 1. pontjához)

1. módosítás
   Technozone Kft beruházóként a mellékelt levélben a hatályos településrendezési eszközökben (továbbiakban: TRE) gazdasági területbe sorolt terület módosítását kezdeményezte, ami gazdaságfejlesztési szempontból támogatható.
2. módosítás
   Tázlári és a Halasi út között lévő 0217/35 hrsz-ú telken lévő VII.f csatorna áthelyezését tartalmazzák a hatályos településrendezési eszközök. Az állami csatorna áthelyezését a mellékelt levél szerint nem tervezik, ezt indokolt a településrendezéssel lekövetni.

Módosítási kérelemmel kapcsolatos településrendezési állásfoglalás (határozat-tervezet 2. pontjához)

1. módosítás
   A belső úthálózatot és az épületmagasságot érintő módosítás településrendezési szakmai szempontból támogatható, amennyiben közlekedési alátámasztó munkarészben igazolható a bekötőútra való rácsatlakozás lehetősége és az épületmagasság növelését indokló beépítési terv áll rendelkezésre. Az utóbbi a kérelmező által szolgáltatandó. A közlekedési alátámasztó munkarész és a beépítési terv alapján készítendő a *településtervek tartalmáról, elkészítésének és elfogadásának rendjéről, valamint egyes településrendezési sajátos jogintézményekről szóló 419/2021. (VII. 15.) Korm. rendelet* (továbbiakban: Vhr.) 19.§ (2) bekezdés alapján szükséges telepítési tanulmányterv a településrendezési tervezés keretében készíthető.
2. módosítás
   A csatorna meglévő nyomvonalon tartása településrendezési szempontból nem kifogásolható. A tervezett csatorna gazdasági területbe kerülhet, de egyidejűleg a vonatkozó építési övezeti előírások a megmaradó csatornára vonatkozókkal kiegészítendők.

TRE módosítás jóváhagyását megelőző egyeztetés

Vhr. szerinti általános eljárás szerint egyeztetés a 40/2025.(IV.25.) KT. határozattal indított TRE módosításhoz csatlakoztatható, mivel az államigazgatási és a lakossági egyeztetés fenti határozattal indított módosításhoz még nem indult el.

Tervezés tartalma (határozat-tervezet 3. pontjához)

Vhr.59.§ (2) bekezdés c) pontja értelmében a településrendezési eszközök módosításának indításakor képviselő-testületnek a Vhr. 7.§ (7) bekezdés szerinti feljegyzést is el kell fogadnia.

Vhr 7.§ (7)-(8) bekezdések értelmében:

„(7) A megalapozó vizsgálat és az alátámasztó javaslat tartalmát, továbbá az (5) bekezdés szerinti megalapozó vizsgálat, alátámasztó javaslat és településterv módosításához készült telepítési tanulmányterv felhasználhatóságát – ide nem értve a települési környezeti értékelést, valamint a műemlékvédelmi hatástanulmányt – a település önkormányzati főépítésze határozza meg az (1)–(6) bekezdés alapján, a képviselő-testületnek címzett feljegyzésben.

(8) A (7) bekezdés szerinti feljegyzést a képviselő-testületnek jóvá kell hagynia, és az a megalapozó vizsgálat és az alátámasztó javaslat mellékletének részét képezi. A feljegyzésben szereplő tartalom a tervezés során csak a tervezési feladat változása vagy a tervezési terület csökkenése miatt csökkenthető, ugyanakkor a (2) bekezdésben foglalt követelmények teljesülése érdekében, a tervező által a feljegyzés módosítása nélkül kiegészíthető.”

A települési főépítész feljegyzése a határozat-tervezet 1. melléklete

Soltvadkert, 2025. december 3.

Temerini Ferenc
polgármester

HATÁROZAT-TERVEZET

Tárgy: **településrendezési eszközök módosításának indításával kapcsolatos döntés**

Soltvadkert Város Önkormányzatának Képviselő-testülete az alábbi településfejlesztési döntést hozza:

1.) Településrendezési eszközök a következőkben módosítandók:
1.1.) Beruházó kérésére a 07/126 hrsz-ú és a 09/177 hrsz-ú térségben lévő gazdasági terület útszabályozása és beépítési magassága módosítandó
1.2. A 0217/35 hrsz-ú telken lévő VII.f csatorna a meglévő nyomvonalon maradjon

2.) A településrendezési eszközök 1.1.) szerinti módosításához a *településtervek tartalmáról, elkészítésének és elfogadásának rendjéről, valamint egyes településrendezési sajátos jogintézményekről szóló 419/2021. (VII. 15.) Korm. rendelet* 19.§(2) bekezdés alapján szükséges telepítési tanulmányhoz beépítési tervet kér a beruházótól.

3.) *A településtervek tartalmáról, elkészítésének és elfogadásának rendjéről, valamint egyes településrendezési sajátos jogintézményekről szóló 419/2021. (VII. 15.) Korm. rendelet* 7.§(7) bekezdés szerint a megalapozó vizsgálatra és alátámasztó javaslatra vonatkozó melléklet szerinti feljegyzést jóváhagyja.

.../2025.(...). határozat melléklete

Feljegyzés Soltvadkert Város Önkormányzata Képviselő-testülete részére

Tárgy: **Településrendezési eszközök 07/126 hrsz-ú és a 09/177 hrsz-ú térségben lévő gazdasági terület útszabályozásának és beépítési magasságának módosítása**

A településtervek tartalmáról elkészítésének és elfogadásának rendjéről, valamint egyes településrendezési sajátos jogintézményekről szóló 419/2021. (VII. 15.) Korm. rendelet (továbbiakban: kormányrendelet) 7.§ (7) bekezdés alapján a tervezési cél és feladat alapján a *településfejlesztési koncepcióról, az integrált településfejlesztési stratégiáról és a településrendezési eszközökről, valamint egyes településrendezési sajátos jogintézményekről szóló 314/2012.(XI.8.) Korm. rendelet* (továbbiakban: Eljr.) 1. és 3. mellékleteinek alábbi tartalmi elemeit kell **a tervezési területet érintően kidolgozni.**

Eljr. 1. melléklete (A megalapozó vizsgálat tartalmi követelményei) alábbi tartalmai elemei

1. HELYZETFELTÁRÓ MUNKARÉSZ (csak a módosítással érintett helyszínre)

1.5.1. A hatályos fejlesztési koncepció, integrált településfejlesztési stratégia vonatkozó megállapításai

1.6.1. A hatályban lévő településrendezési eszközök

1.14. Az épített környezet vizsgálata a módosítással érintett helyszínre

Eljr.3. melléklete (Az alátámasztó javaslat tartalmi követelményei) alábbi tartalmai elemei (csak a módosítással érintett helyszínre)

11.	1.2.1. A településszerkezeti változások bemutatása – a terület a hatályos településszerkezeti tervben. – a javasolt módosítás és indoklása
12.	1.2.2. A településszerkezeti változások területrendezési tervekkel való összefüggéseinek bemutatása
24.	3. KÖZLEKEDÉSI JAVASLATOK(a település közlekedési javaslatainak ismertetése, hálózatok, csomópontok, keresztmetszetek, a magasabb rendű szakági úthálózati elemek integrálása, területbiztosítás)
39.	7. SZABÁLYOZÁSI KONCEPCIÓ (a szabályozás eszközeinek ismertetése)

Soltvadkert, 2025. december 01.

Csák Dániel
települési főépítész

ALSÓ-DUNA-VÖLGYI
VÍZÜGYI IGAZGATÓSÁG
BAJA

A DOKUMENTUM ELEKTRONIKUS ALÁÍRÁSSAL HITELESÍTVE
Kiadmányozta: 2025.11.20 13:55 Mándy Milán
IGAZGATÓ

Dátum:
2025.11.19.

Ügyiratszám:
008953-002/2025.

Előadó:
Bolvári Erik

Tárgy: tájékoztatás
Melléklet: -

Dr. Viszkók Zoltán úr
jegyző

SOLVADKERT VÁROS JEGYZŐJE
Soltvadkert
Kossuth Lajos u. 6.
6230

jegyzo@soltvadkert.hu

Tisztelt Jegyző Úr!

Igazgatóságunkra érkezett 1/1806-2/2025. iktatószámú levele, melyben a Soltvadkert 0217/35 hrsz.-ú területen húzódó VII/f. csatorna nyomvonal áthelyezésével kapcsolatosan kérte tájékoztatásunkat.

A településrendezési tervben valószínűleg a megvalósult *„53-54. sz. főutak, Soltvadkert elkerülő szakszok"* egyik lehetséges nyomvonalának tervezése kapcsán merült fel az áthelyezés lehetősége, azonban ez nem valósult meg.

Igazgatóságunk nem tervezte, és a jövőben sem tervezi a fenti helyrajzi számon húzódó csatornaszakasz nyomvonalának módosítását.

Tisztelettel:

Telkes Róbert
igazgató

A MI VÍZÜGYÜNK

központi telefonszám: +36 79 525-100 • cím: 6500 Baja, Széchenyi I. u. 2/c • levélcím: 6500 Baja, Pf.: 84.
email-cím: titkarsag@aduvizig.hu • honlap: www.aduvizig.hu

KAPCSOLAT:

Soltvadkert, Szőlő u. 63.
06-70/6241900
reveszbali@gmail.com

HELYI ÉPÍTÉSI SZABÁLYZAT MÓDOSÍTÁSA IRÁNTI KÉRELEM

TÁRGY:

kérelem

6230 Soltvadkert,
Szentháromság u. 36.

KÉRELMEZŐ:

Technozone Kft.

6230 Soltvadkert,
Szőlő utca 63.

Alulírott Technozone Kft., mint beruházó (székhely: 6230 Soltvadkert, Szőlő utca 63., adószám: 32864931-2-03 cégjegyzékszám: 03 09 139524, képviseli: Révész Balázs) a Soltvadkert Város Önkormányzat Képviselő-testületének a helyi építési szabályokról szóló 7/2021. (VIII.11.) önkormányzati rendelete 2. sz. mellékletének 8.44 és 14.22 szabályozási tervlap szelvényein található, a kérelem 1. sz. mellékletében körülhatárolt ingatlanokra vonatkozóan kérem a T. Önkormányzatot, hogy szíveskedjen

Soltvadkert Város Önkormányzat Képviselő-testületének a helyi építési szabályokról szóló 7/2021. (VIII.11.) önkormányzati rendeletében ipari park kialakítását biztosítani.

Kérem a T. Önkormányzatot a kérelem 1. sz. mellékletében körül határolt ingatlanokra vonatkozóan olyan építési övezetet kijelölésére, melyben a 16 méteres maximális épületmagasság megengedett, illetve kérem az 1. sz. melléklet szerinti utak kialakítását biztosítani.

Soltvadkert, 2025. november 3.

Tisztelettel:

Révész Balázs

Technozone Kft.

Mellékletek:

1. sz. melléklet: Ipari park kialakításának geodéziai helyszínrajza

C2 General

1. Sz Melléklet

Az érintett GKSZ terület térképe

Saját tulajdonú földterületeink

A jelenlegi szabályozási tervben jelölt feltáró utak

Újonnan kialakitandó feltáró út

jegyzo@soltvadkert.hu

Feladó: info@vinofrukt.hu
Küldve: péntek 2025. október 17 11:59
Címzett: Jegyzo
Tárgy: Vinofrukt Kft
Mellékletek: Scan_20251017_114425.jpg

SOLTVADKERTI POLGÁRMESTERI HIVATAL
Érkezett: 2025 OKT 20 Ikt.sz.: I/1806-1/2025
Előszám: Tételszám: Előadó: Jegyző Mellékletek:

Szia Zoli!

Telefonbeszélgetésünkre hivatkozva írok neked.

Szeretnénk a cégünknél (Vinofrukt Kft) napelemrendszert telepíteni. A földmérőnél a térképen láttam a rendezési tervet, ahol a tervezett napelem földterület helyén csatorna van betervezve. Amikor ezt a területet megvásároltam Lajos Károlytól, ez még nem volt odatervezve.
Nem is volt gond a terület megvásárlása során. A földmérő azt mondta, hogy jelen esetben sem építési engedélyt, sem építésengedély nélküli létesítményt nem telepíthetek oda!

Szeretnénk állásfoglalást kérni fentiekkel kapcsolatban.

Küldöm a térképmásolatot , pirossal bejelöltem rajta a napelemek tervezett helyét (Hrsz:0216/4 b).

Várom válaszodat!

0216/35

Üdvözlettel:
Jakó Péter
Vinofrukt Kft
6230 Soltvadkert, 0216/4 a Hrsz
+36703879944

Bács-Kiskun Vármegyei Kormányhivatal
Kiskőrös 6200 Kiskőrös, Pozsonyi utca 2

Térképmásolat - Szemle

Szelvényszám: 36-314-3 Iktatószám: 1/7/2025 Vetület: EOV

SOLTVADKERT, külterület 216/4 Méretarány: 1:4000

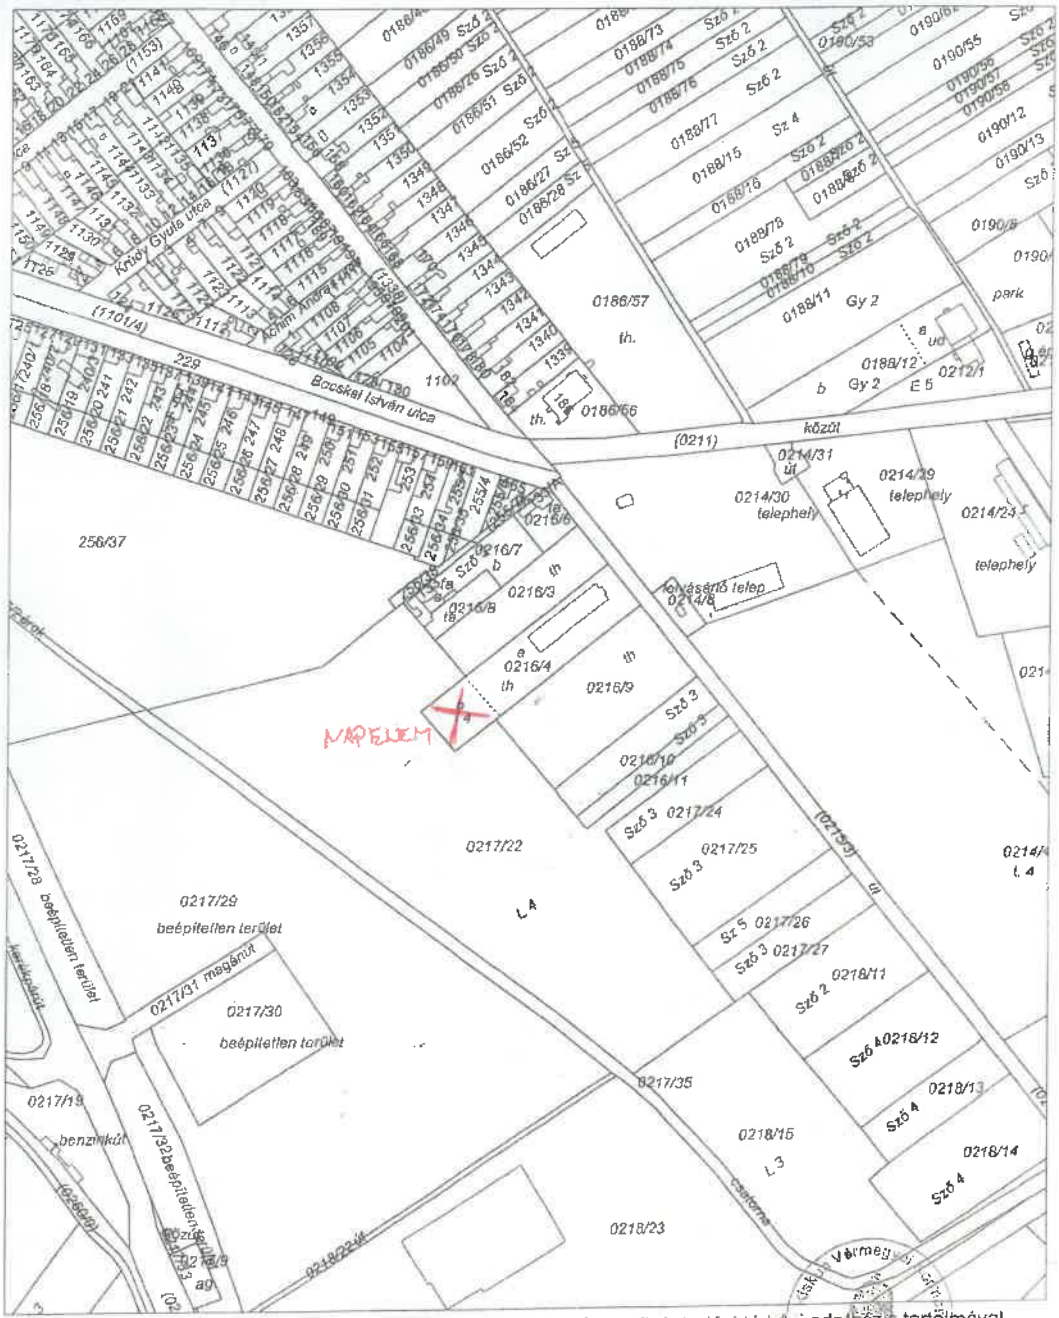

A térképmásolat a kiadást megelőző napig megegyezik az ingatlan-nyilvántartási térképi adatbázis tartalmával.

A térképmásolat méretek levételére nem használható!

Kiskőrös, 2025. január 22.

Kötelesné Vékony Anikó

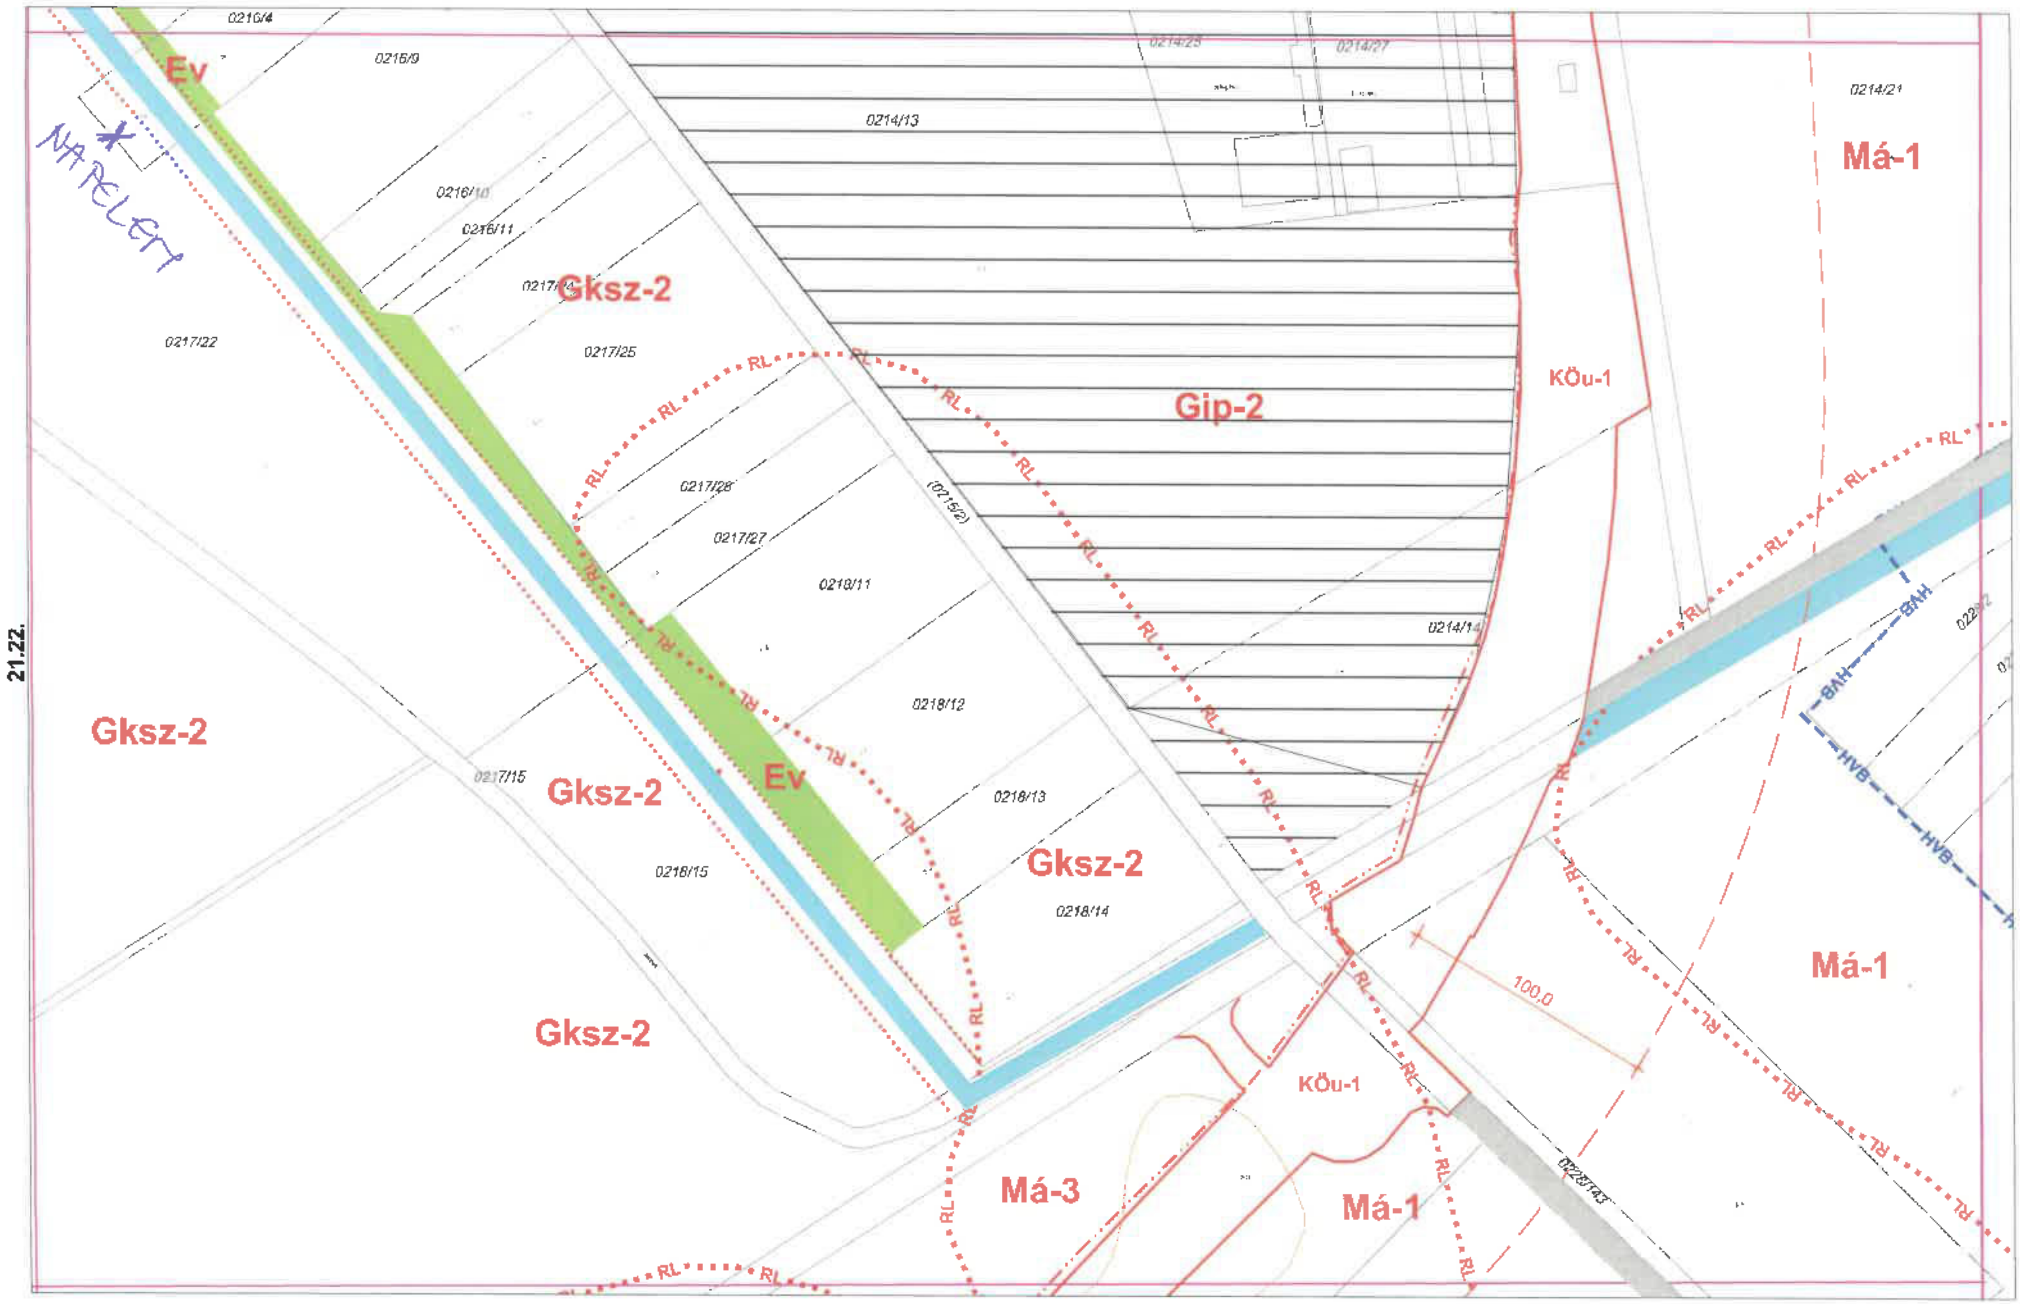
16.33.
21.22.
22.13.
22.11.
Ev
NA PELGY
0216/4
0216/9
0216/10
0216/11
0217/22
0217/25
0217/28
0217/27
0218/11
0218/12
0218/13
0218/14
0218/15
0214/13
0214/25
0214/27
0214/21
0214/14
(0215/2)
Gksz-2
Gip-2
KÖu-1
Má-1
Má-3
BAH
HVB
100,0

2.

E L Ő T E R J E S Z T É S

Soltvadkert Város Képviselő-testülete
2025. december 3-i közmeghallgatással egybekötött ülésére

Tárgy:

Soltvadkert, külterület 0342/16 hrsz alatti ingatlanon található épület rendeltetését igazoló hatósági bizonyítvány kiállítása

Az előterjesztést készítette: Dr. Viszkók Zoltán jegyző

Előterjesztő: Temerini Ferenc polgármester

Soltvadkert, 2025. december 2.

Dr. Viszkók Zoltán
jegyző

SOLTVADKERT VÁROS POLGÁRMESTERÉTŐL

ELŐTERJESZTÉS

a Képviselő-testület 2025. december 3-i ülésére

Tárgy: Soltvadkert, külterület 0342/16 hrsz alatti ingatlanon található épület rendeltetését igazoló hatósági bizonyítvány kiállítása

A Soltvadkert, külterület 0342/16 hrsz alatti ingatlan haszonélvezeti jogának jogosultja rendeltetésmód változtatásra irányuló kérelmet nyújtott be az Önkormányzathoz. Kérelmében leírta, hogy az ingatlan jelenleg „kivett szőlő és épület" rendeltetésű. Az ingatlan funkció szerint jelenleg lakóépület. A kérelmező azért szeretné a rendeltetés változtatást, hogy a valós funkciónak az megfeleljen. A helyszíni szemle során az Önkormányzat főépítésze megállapította, hogy az ingatlanon található minden épületrész lakó funkciót tölt be, így a rendeltetés módosításnak nincs akadálya.
Az ingatlan-nyilvántartásról szóló 2021. évi C. törvény végrehajtásáról szóló 179/2023. (V.15.) Korm. rendelet 102. § (6) bekezdésén szerint **„Épület fő rendeltetési jellegének és lakás vagy nem lakás céljára szolgáló helyiség rendeltetésmódjának, továbbá a lakások vagy nem lakás céljára szolgáló helyiségek számának építésügyi hatóság, örökségvédelmi hatóság vagy a rendeltetésmódosítási hatóság eljárásához nem kötött megváltoztatását a települési önkormányzat rendeltetést és rendeltetésiegység-számot igazoló hatósági bizonyítványa alapján lehet az ingatlan-nyilvántartásban átvezetni."** Ezen jogszabályhely értelmében az Önkormányzat Képviselő-testülete jogosult eljárni ebben az ügyben.

Fentiek alapján kérem a Képviselő-testületet az előterjesztés megvitatására és az alábbi határozati javaslat elfogadására.

Soltvadkert, 2025. december 3.

Temerini Ferenc
polgármester

Határozati javaslat

Hatósági Bizonyítvány

Soltvadkert Város Önkormányzat Képviselő-testülete Kanalas György haszonélvező kérelmére indult rendeltetésmód változtatásra irányuló eljárásban a Soltvadkert, külterület 0342/16 hrsz alatt felvett ingatlan rendeltetésmódját **„kivett szőlő, lakóház és udvar" rendeltetésmódra változtatja.**

A Hatósági Bizonyítványt Soltvadkert Város Önkormányzat Képviselő-testülete az ingatlan rendeltetésmód változtatásának ingatlan-nyilvántartási átvezetésére irányuló eljáráshoz adta ki.

Jelen önkormányzati hatósági bizonyítvány ellen fellebbezésnek helye nincs, az ellen az érdekeltek a határozat kézhezvételét követő 30 napon belül Soltvadkert Város Önkormányzatához (6230 Soltvadkert, Kossuth u. 6.) eljuttatott, de a Szegedi Törvényszékhez címzett keresettel jogorvoslattal élhetnek.

INDOKOLÁS

A Soltvadkert, külterület 0342/16 hrsz alatti ingatlan haszonélvezője rendeltetésmód változtatásra irányuló kérelmet nyújtott be az Önkormányzathoz. Kérelmében leírta, hogy az ingatlan jelenleg „kivett szőlő és épület" rendeltetésű. Az ingatlan funkció szerint jelenleg lakóépület, abban életvitelszerűen élnek. A kérelmező azért szeretné a rendeltetés változtatást, hogy a tulajdoni lapon szereplő funkció a valós funkcióhoz igazodjon. A helyszíni szemle során az Önkormányzat főépítésze megállapította, hogy az ingatlanon található minden épületrész lakó funkciót tölt be, így a rendeltetés módosításnak nincs akadálya.

A határozat a 179/2023. (V.15.) Korm. rendelet 102. § (6) bekezdésén alapul.
A fellebbezési lehetőség kizárása, illetve a bírósági felülvizsgálati jogról szóló rendelkezés az általános közigazgatási rendtartásról szóló 2016. évi CL. törvény 116. § (4) bekezdés b) pontján, valamint a közigazgatási perrendtartásról szóló 2017. évi I. törvény 12. § (1) bekezdésén alapul.

Felelős: Temerini Ferenc polgármester

Határidő: folyamatos

Határozatot kapják:
Polgármesteri Titkárság
Jegyzői Titkárság
Kérelmező

SOLTVADKERT VÁROS ÖNKORMÁNYZATA

6230 Soltvadkert, Kossuth Lajos u. 6.
Tel: 78/480-144-212-es mellék
E-mail: epitesugy@soltvadkert.hu

Szám: 1/1937-2/2025
Ügyintéző: Csák Dániel,
Telefon: 78/480-144/212
e-mail: epitesugy@soltvadkert.hu

Tárgy: Jegyzőkönyv helyszíni szemléről

Jegyzőkönyv

Kanalas Gábor József tulajdonában álló 0342/16 helyrajzi számú ingatlan, természetben 6230 Soltvadkert, Alsócsábor tanya 118. szám vonatkozásában a 2025.11.30-án megtartott helyszíni szemle során megállapítottam, hogy a 253/1997. (XII.20.) Korm. rendelet (OTÉK) 104. §-a alapján az ingatlanon található épületrészek mindegyike lakó funkciót tölt be, így a hatósági bizonyítvány kiadásának akadálya nincs.

A helyszíni szemlét Csák Dániel főépítész végezte.

Soltvadkert, 2025. november 30.

Csák Dániel

SOLTVADKERT VÁROS ÖNKORMÁNYZATA

6230 Soltvadkert, Kossuth Lajos u. 6.
Tel: 78/480-144-212-es mellék
E-mail: epitesugy@soltvadkert.hu

Szám: I/1937-2/2025
Ügyintéző: Csák Dániel,
Telefon: 78/480-144/212
e-mail: epitesugy@soltvadkert.hu

Tárgy: Jegyzőkönyv helyszíni szemléről

Jegyzőkönyv

Kanalas Gábor József tulajdonában álló 0342/16 helyrajzi számú ingatlan, természetben 6230 Soltvadkert, Alsócsábor tanya 118. szám vonatkozásában a 2025.11.30-án megtartott helyszíni szemle során megállapítottam, hogy a 253/1997. (XII.20.) Korm. rendelet (OTÉK) 104. §-a alapján az ingatlanon található épületrészek mindegyike lakó funkciót tölt be, így a hatósági bizonyítvány kiadásának akadálya nincs.

A helyszíni szemlét Csák Dániel főépítész végezte.

Soltvadkert, 2025. november 30.

Csák Dániel

Bács-Kiskun Vármegyei
Kormányhivatal Földhivatali
Főosztály Földhivatali Osztály 5.
Magyarország Bács-Kiskun 6200
Kiskőrös, Pozsonyi utca 2.

Tulajdonilap-másolat
(szemle)
Ügyazonosító:
INYER/TULLAP/20251120/14926
2025.11.20

Soltvadkert
Külterület, 342/16 helyrajzi szám

6230 SOLTVADKERT, ALSÓCSÁBOR TANYA 118.
Soltvadkert, Külterület, 0342/16

I. RÉSZ

1. **Bejegyző határozat, érkezési idő:**
42333/2000.10.12

AZ INGATLAN ADATAI, ALRÉSZLET ADATOK

Alrészlet jele	Művelési ág / Kivett Megnevezés	Minőségi osztályok	Terület (ha nm)	Kataszteri jövedelem (AK)
	Szőlő / és épület	4 osztály	4535	11,84

II. RÉSZ

7. **Bejegyző határozat, érkezési idő:**
258561/2/2023.07.26

Tulajdonjog

Jogállás: TULAJDONOS
Tulajdoni hányad: 1/1
Jogcím: adásvétel
ajándékozás
Név: Kanalas Gábor József, Születési név: Kanalas Gábor József, Születési év: 2012, Anyja neve: Boczek Nikolett
Jogosult címe: 6230 SOLTVADKERT, Esze Tamás utca 18.

III. RÉSZ

6. **Bejegyző határozat, érkezési idő:**
42333/2000.10.12

Önálló szöveges bejegyzés

Épület feltüntése a 1327/1999.számú használatba vételi engedély alapján

10. **Bejegyző határozat, érkezési idő:**
39447/2012.05.04

Vezetékjog

35 m2-re. Eng.szám:VI-S-1/1488/2012/MU.
Név: MVM DÉMÁSZ ÁRAMHÁLÓZATI KFT.
Jogosult címe: 6724 SZEGED, Pulz utca 44.

11. **Bejegyző határozat, érkezési idő:**
258561/2/2023.07.26

Haszonélvezeti jog

holtig tartó
a II/7. sorszám alattiból az ajándékozás jogcímén megszerzett 1/2-ed részre
Utalás: II/7
Név: Kanalas György, Születési név: Kanalas György, Születési év: 1966, Anyja neve: Lingurán Anna
Jogosult címe: 6230 SOLTVADKERT, Alsócsábor tanya 118.

12. **Bejegyző határozat, érkezési idő:**
258561/2/2023.07.26

Jogosult kiskorúsága

Utalás: II/7
Név: Kanalas Gábor József, Születési név: Kanalas Gábor József, Születési év: 2012, Anyja neve: Boczek Nikolett
Jogosult címe: 6230 SOLTVADKERT, Esze Tamás utca 18.

Az E-hiteles tulajdonilap-másolat tartalma a kiadást megelőző napig megegyezik az ingatlan-nyilvántartásban szereplő adatokkal. A szemle másolat a fennálló bejegyzéseket, a teljes másolat valamennyi bejegyzést tartalmazza. Ez az elektronikus dokumentum kinyomtatva nem minősül hiteles bizonyító erejű dokumentumnak.

TULAJDONI LAP VÉGE

Kérelem

Alulírott Kamocsa György 6230 Soltvadkert Alsócsóbor tanya 1182. Szám alatti tanya Kamocsa Gábor József (unokám) Én mint Kamocsa György hozzátartozó. Kérelem alá földhivatali kög Kivet lakóház és udvar Átminősítéséhez. Jegyzői igazolás hogy lakott az épület.

Soltvadkert
2025. XI 20.

Kamocsa György

Tel. 06206253555

SOLTVADKERTI POLGÁRMESTERI HIVATAL
Érkezett: 2025 -11- 20
Ügyiratszám: I/1937-1/2025.
Előszám: | Iktatószám: | Előadó: Dr. Nó | Mellékletek: